


Boulevard Mangin de Beauvais

PLAN BULLE INTERIEUR



PLAN BULLE EXTERIEUR

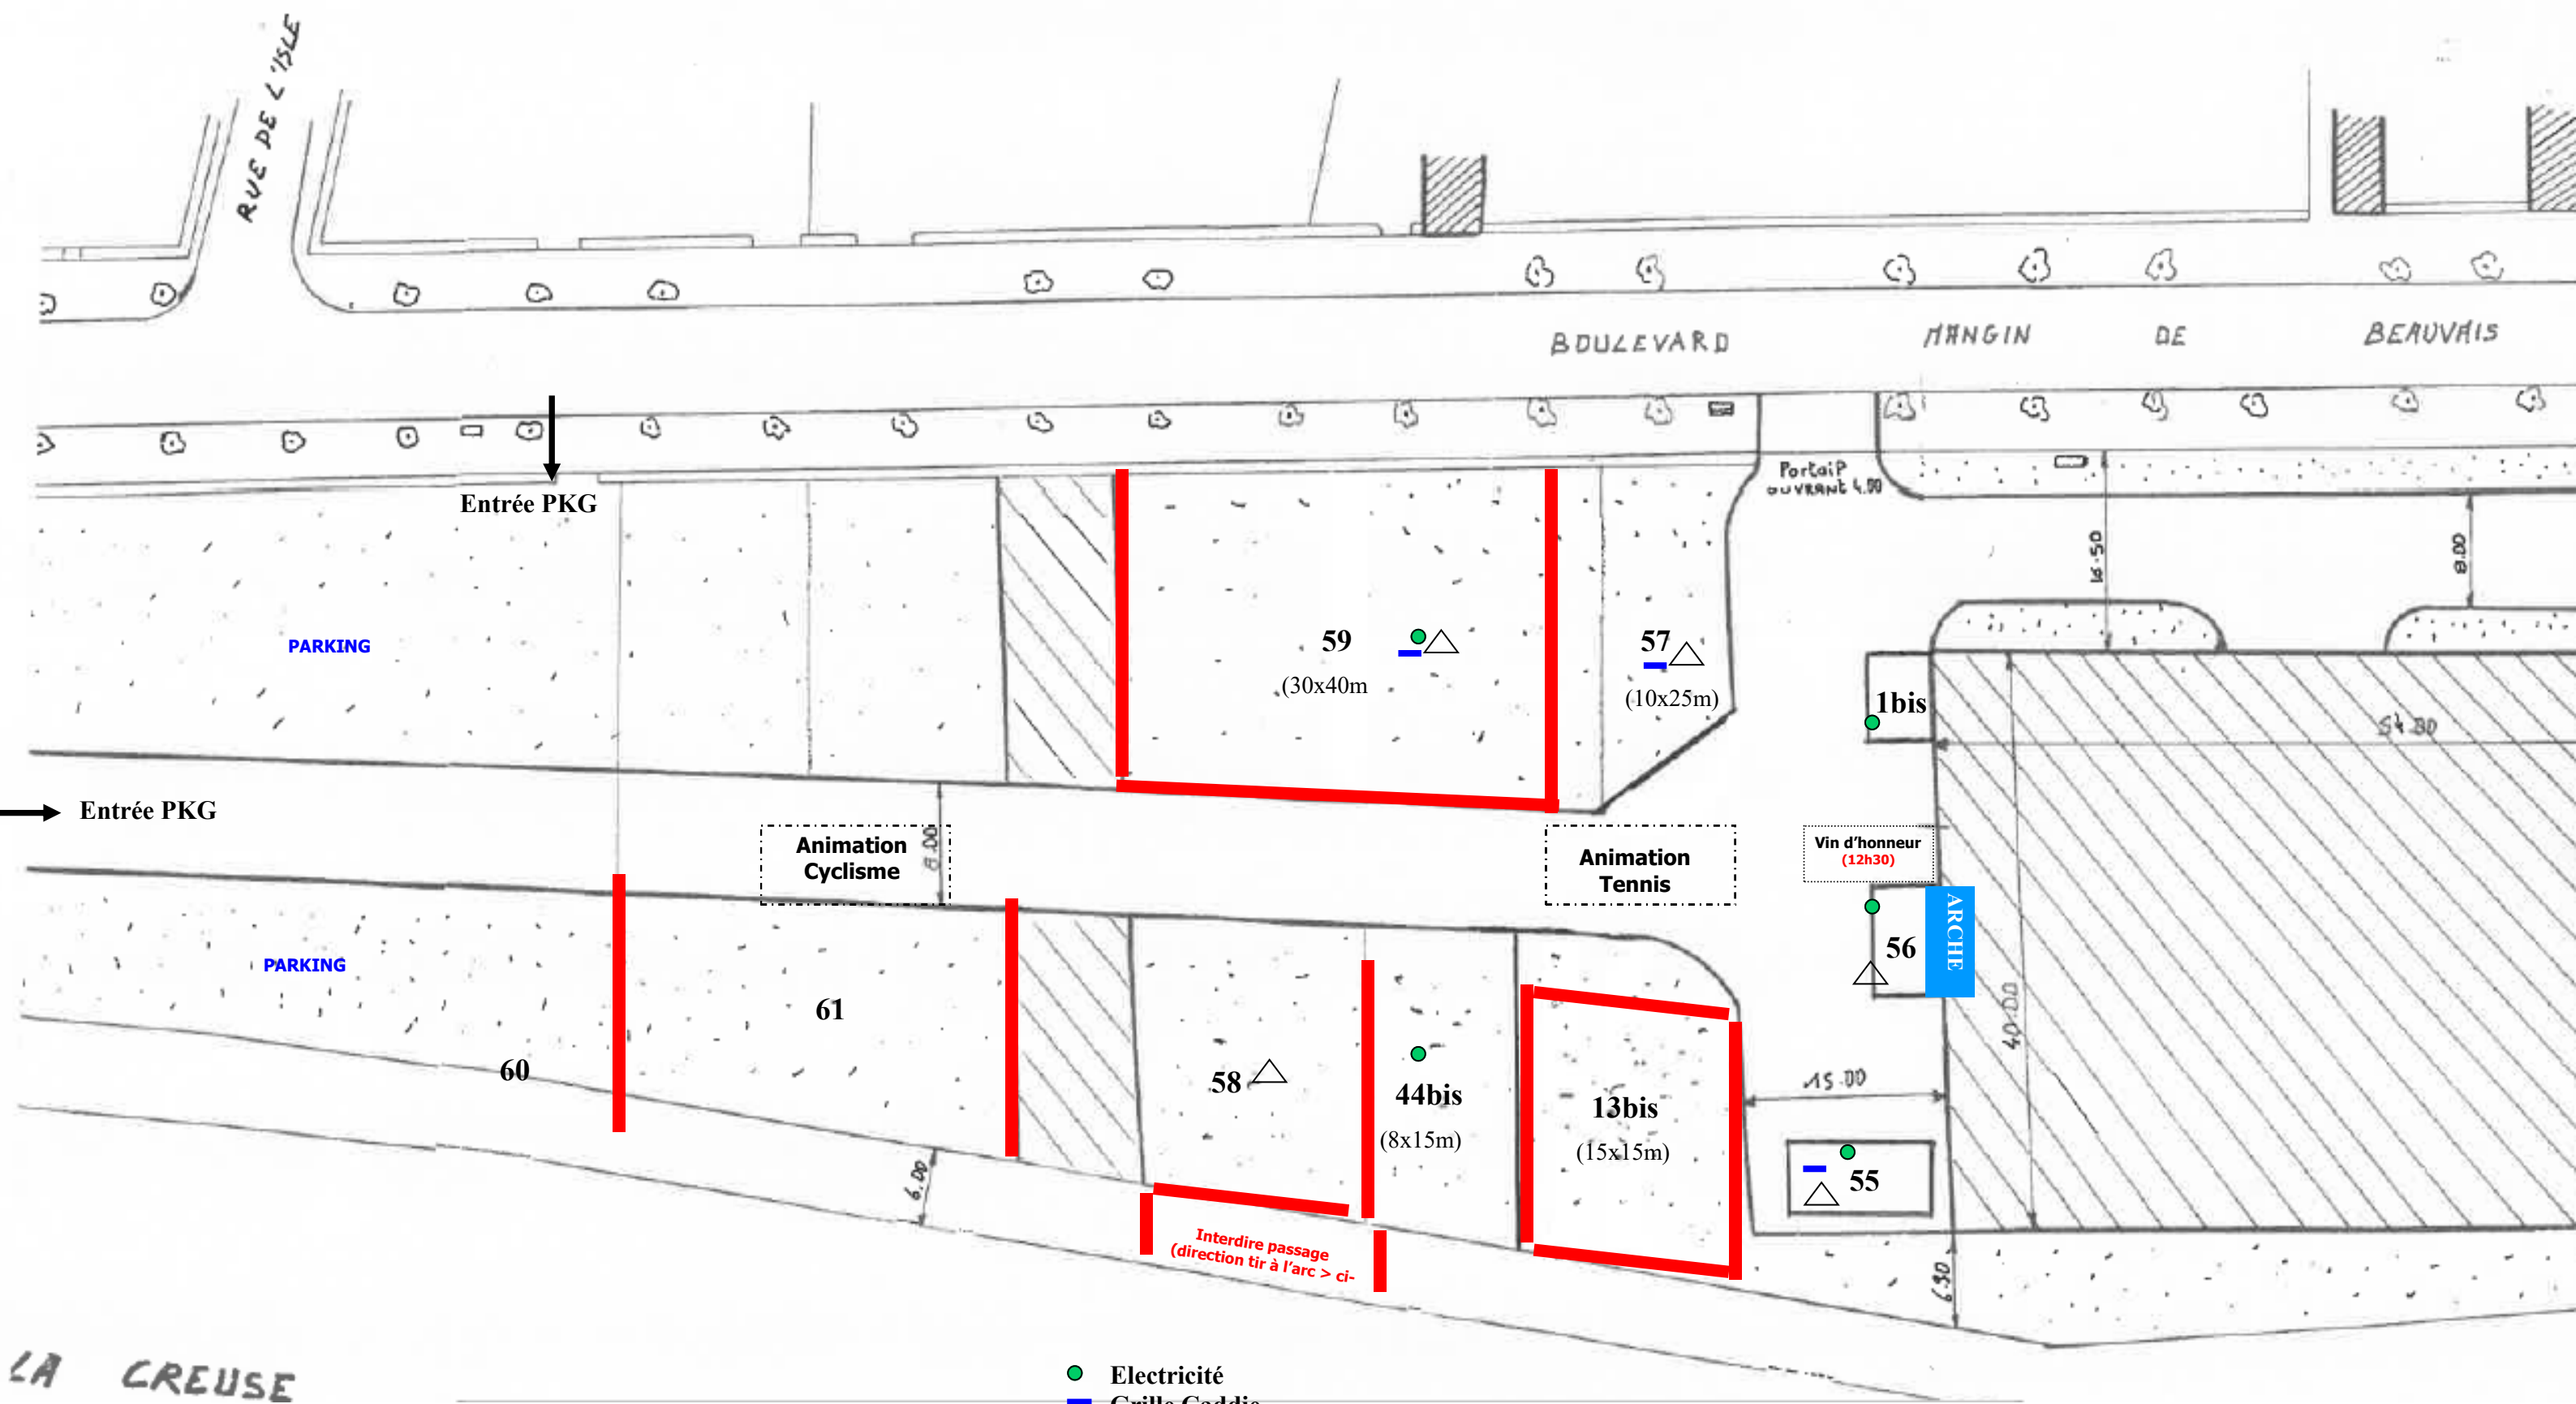

Prévoir parkings devant et derrière la bulle
Ouvrir les accès

- Electricité
- Grille Caddie
- △ Barnum
- Barrière de sécurité (prévoir barrière petit espacement pour le stand 13bis)